


# DOPRAVNÉ ZNAČKY V ZMYSLE VYHLÁŠKY 30/2020 Z.z.

## IV. ORIENTAČNÉ ZNAČKY

### IV. 1. ČÍSLOVANIE



### IV. 2. SMEROVÉ ZNAČKY NA CESTÁCH MIMO DIAĽNIC

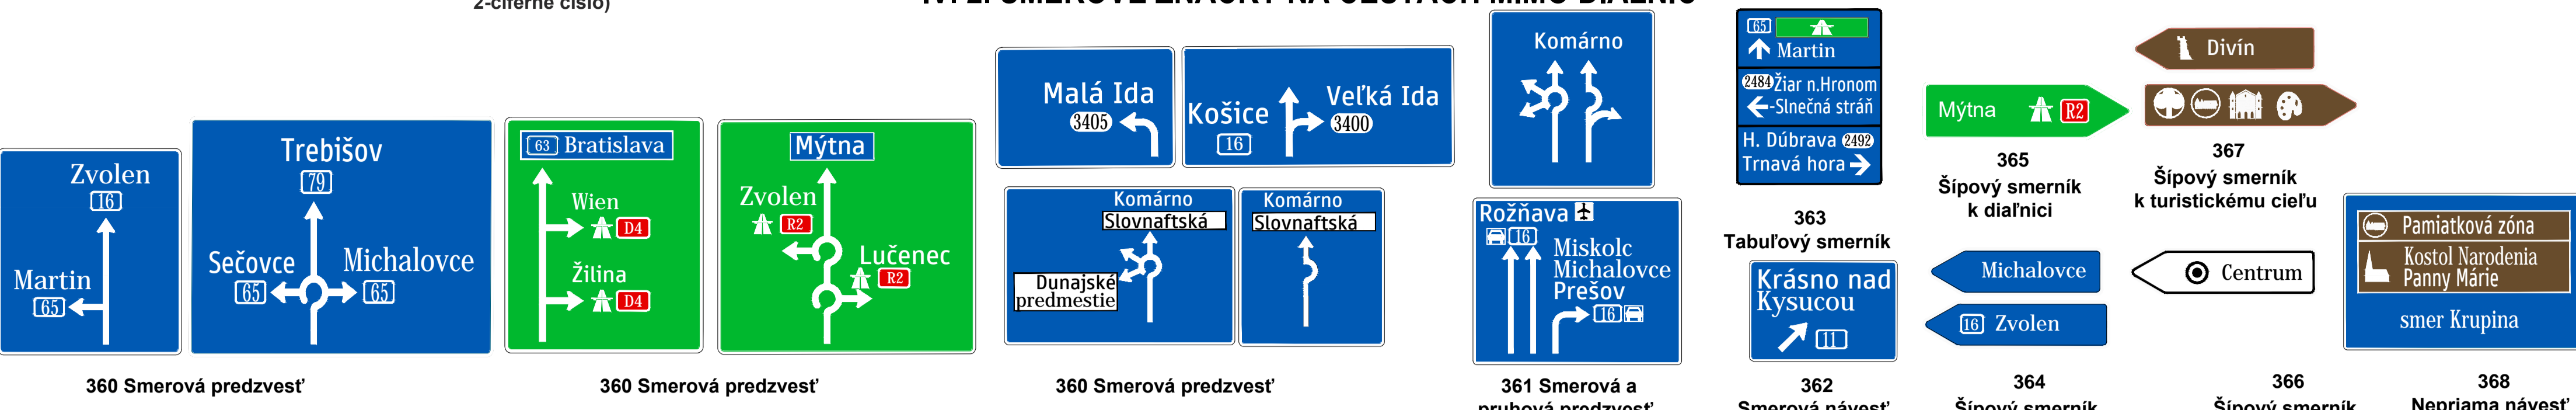

### IV. 3 SMEROVÉ ZNAČKY NA DIAĽNICIACH




### IV. 4 SMEROVÉ ZNAČKY PRE CYKLISTICKÚ PREMÁVKU



## V. ZNAČKY O NÁHRADNÝCH A OBCHÁDZKOVÝCH TRASÁCH


### V. 1. TRVALÉ NÁHRADNÉ TRASY PRE DIAĽNIČNÚ PREMÁVKU

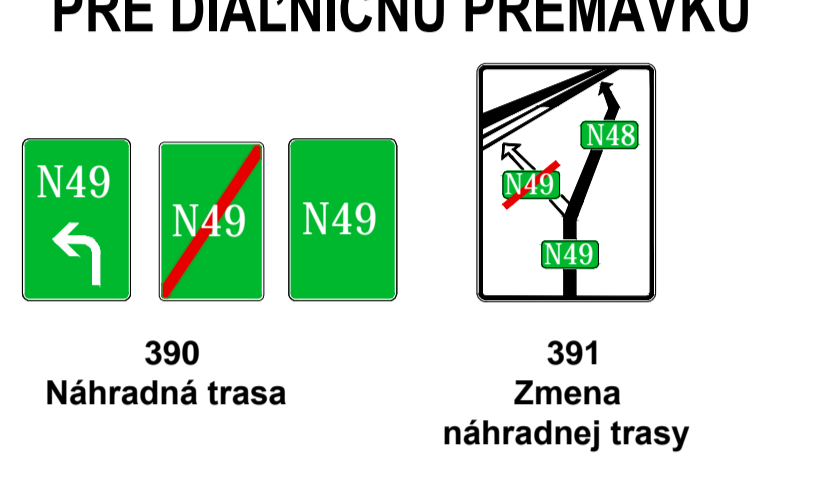


### V. 2. OBCHÁDZKOVÉ TRASY



### V. 3. BLOKOVÁ OBCHÁDZKA

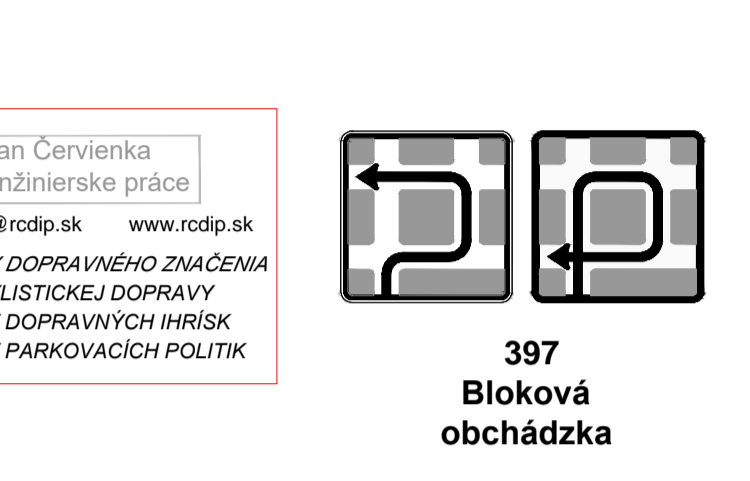


## VI. PRUHOVÉ ZNAČKY

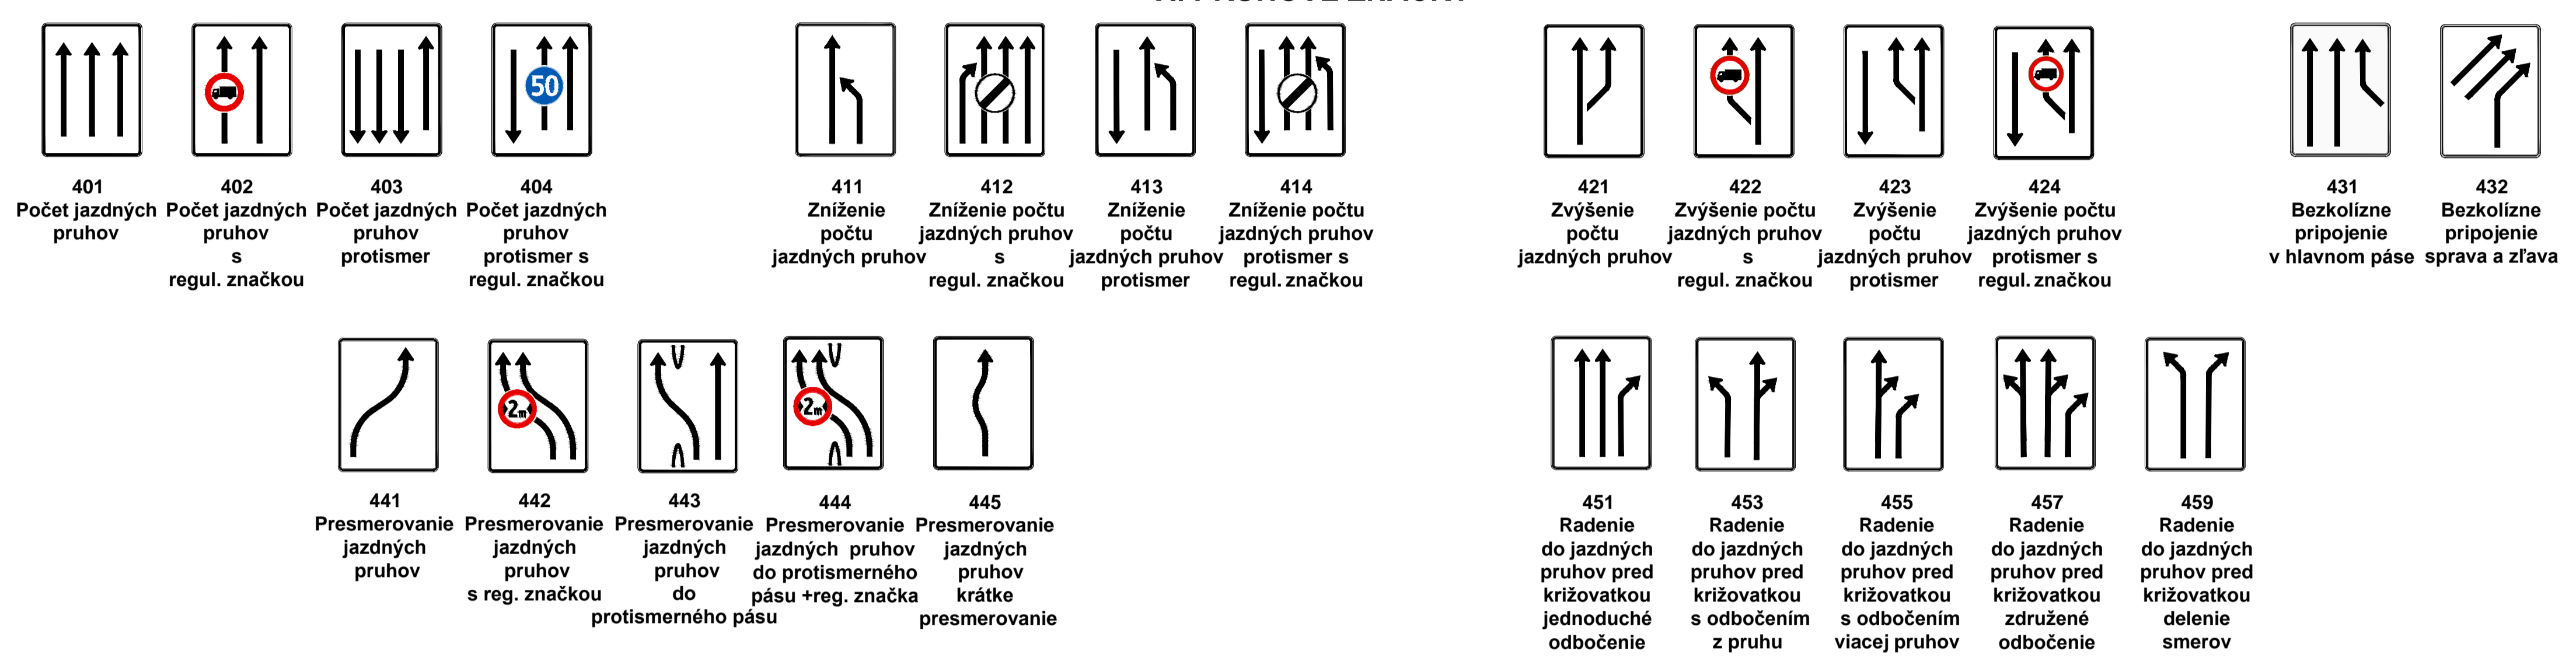


## DODATKOVÉ TABUĽKY

### I. VŠEOBECNÉ DODATKOVÉ TABUĽKY

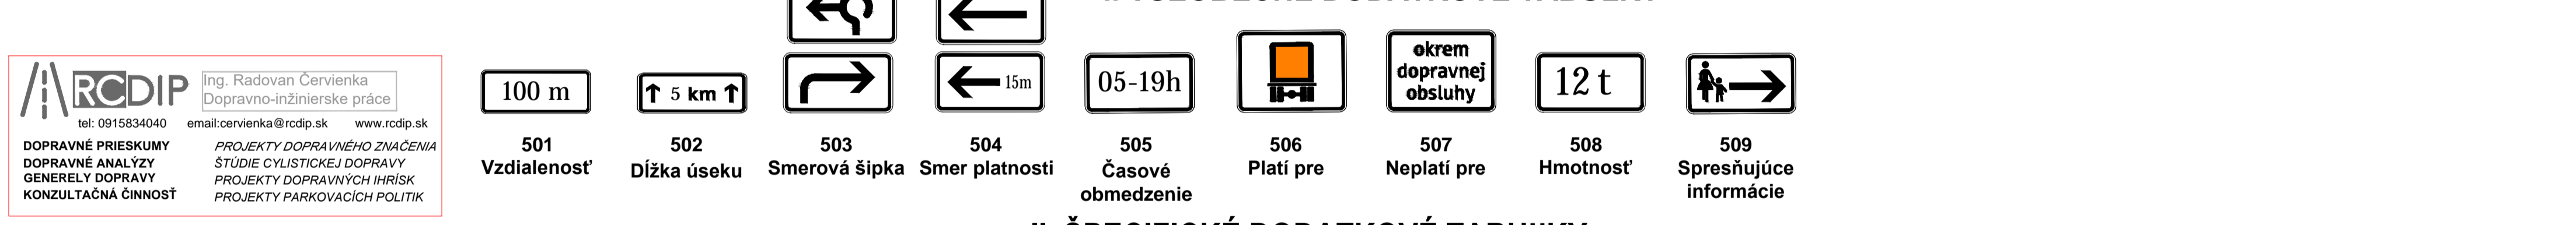


### II. ŠPECIFICKÉ DODATKOVÉ TABUĽKY

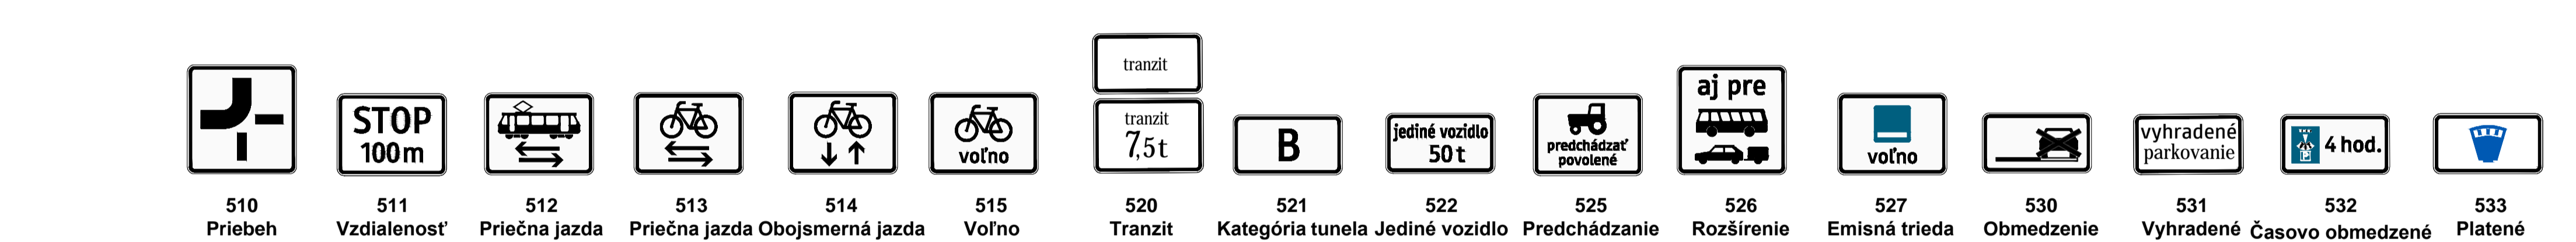


## VODOROVNÉ ZNAČKY


### I. POZDLŽNÉ ČIARY

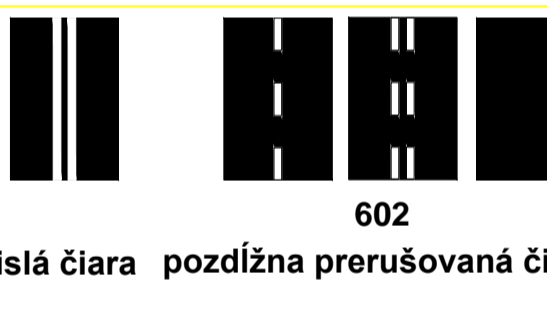


### II. PRIEČNE ČIARY

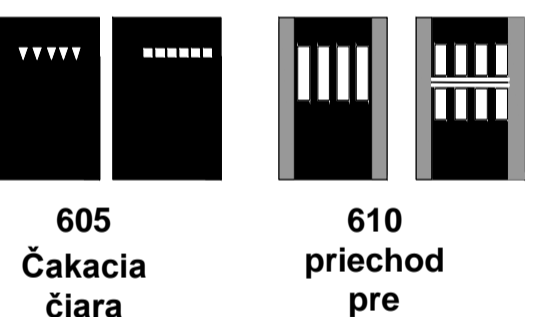

### III. PLOŠNÉ ČIARY

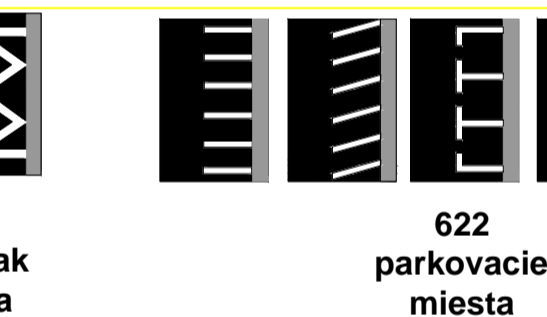

### IV. SYMBOLY

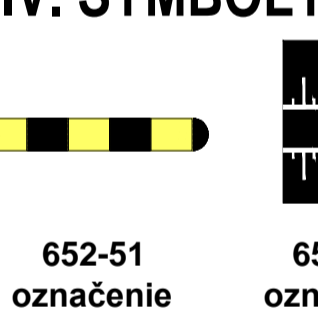

## DOPRAVNÉ ZARIADENIA


### I. 1. ZARIADENIA PRE VYZNAČENIE DOČASNÝCH PREKÁŽOK



### I. 2. ZARIADENIA PRE VYZNAČENIE TRVALÝCH PREKÁŽOK



### I. 3. ZARIADENIA PRE VYMEDZENIE SMEROVÉHO VEDENIA A VOĽNEJ ŠÍRKY CESTY

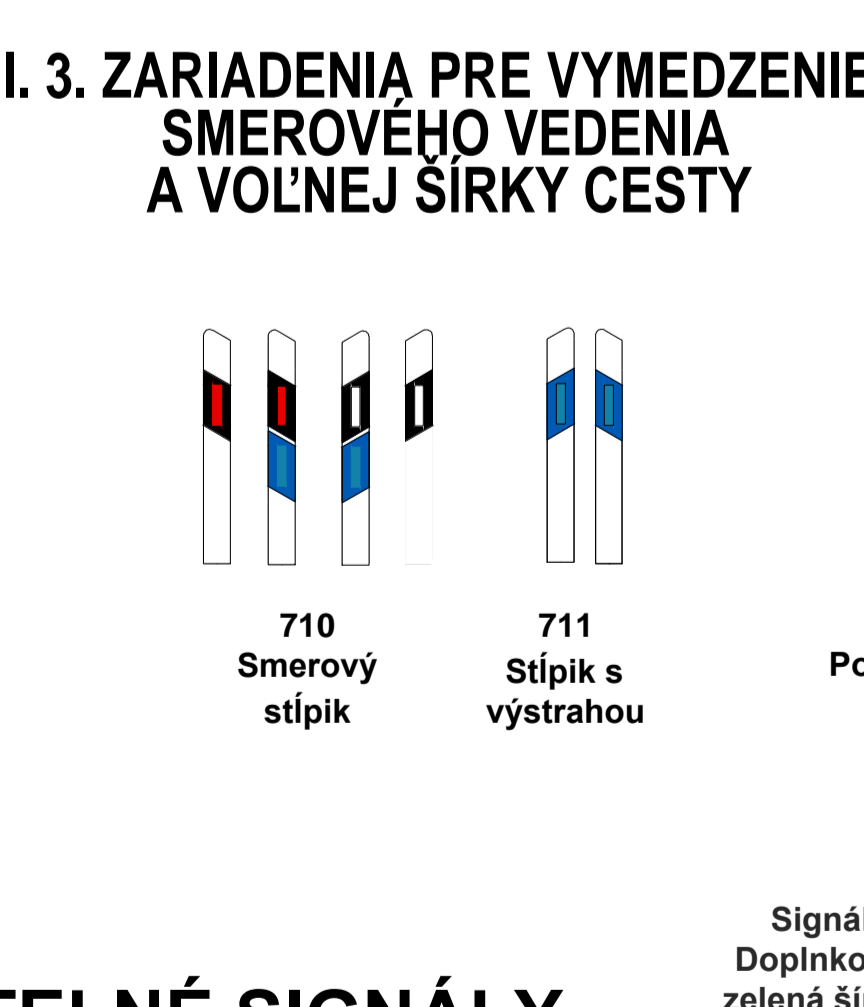

### II. VÝSTRAŽNÉ ZARIADENIA



### III. DOPLNKOVÉ ZARIADENIA K SVETELNÝM SIGNÁLOM



## 1. SVETELNÉ SIGNÁLY

